


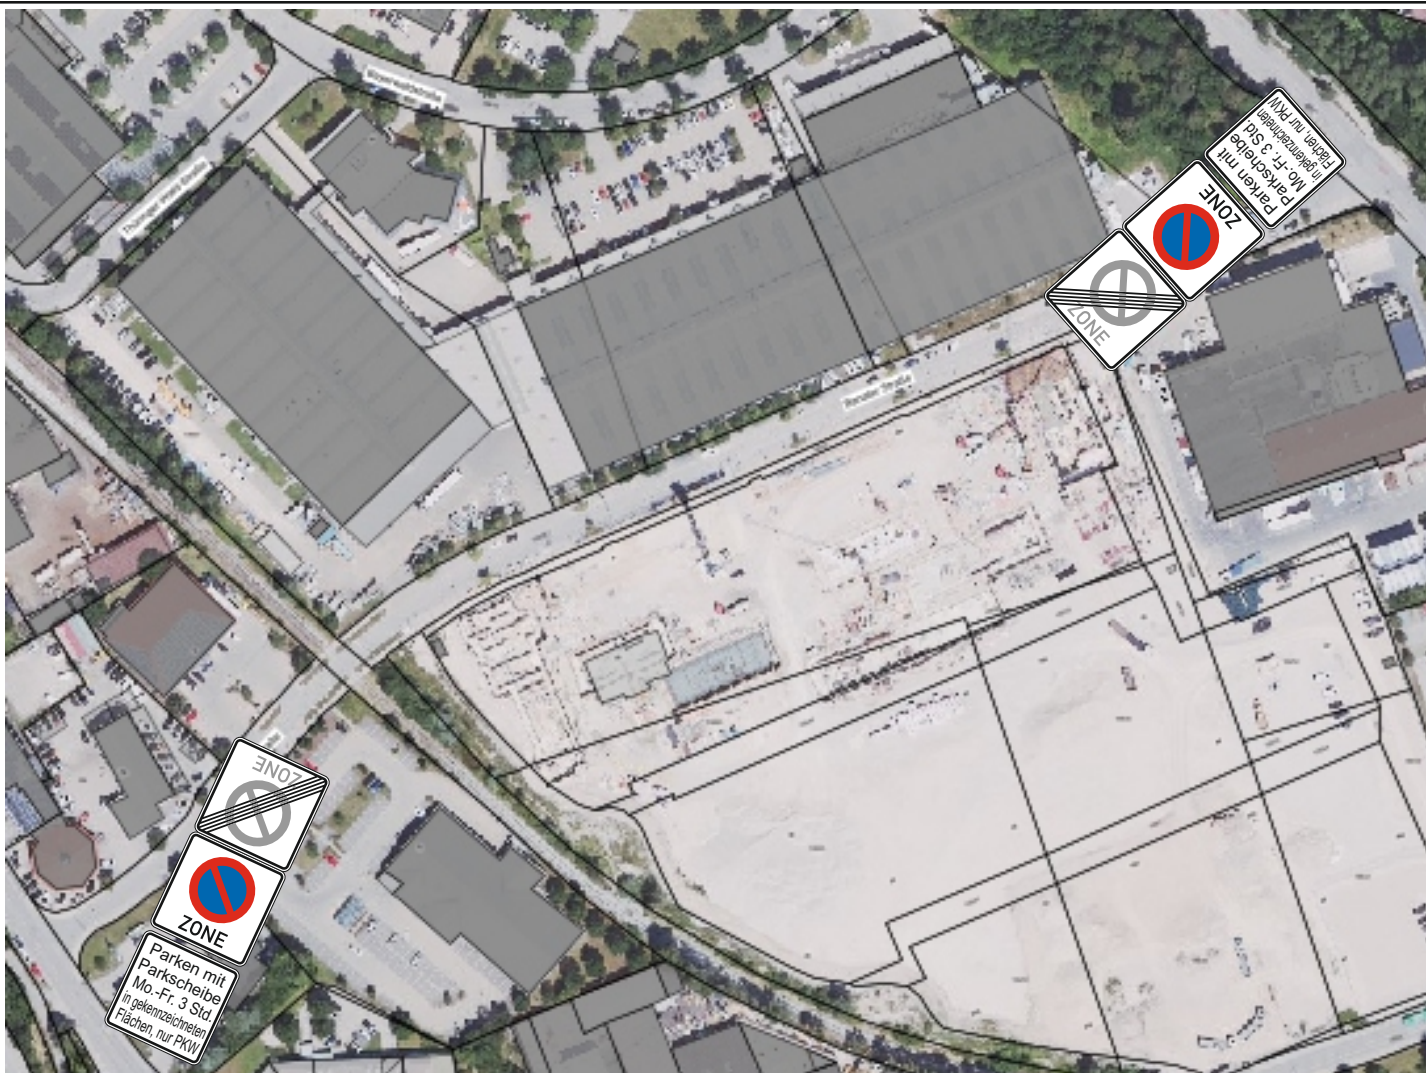

Projekt	Banater Straße		
Projekt-Nr.	-	Maßstab	k. A.
Projektbeschreibung	-	Blatt-Nr.	-
	-	Datum	13.02.2026
Auftraggeber	-	Name	-
Auftragnehmer	-		-
	-	Datei	



EDV - Dr. Haller & Co. GmbH
 Bärenstr. 31, 08523 Plauen
 Tel. 03741/12060, Fax 03741/222652
 e-Mail: info@edv-dr-haller.de
 www.edv-dr-haller.de