



HS14 Abbruch

M 1:500 | A3 | 26.01.2026

Neubau von 5 Reihenhäusern und 3 Wohnungen
Herrnhäuser Str. 14 | 82538 Geretsried - Gelting
Flur Nr. 385 | Gemarkung Geretsried
± 0,00 = 584,80 m ü NN = OK FFB EG

HS14 Wohnen GmbH & Co.KG
Emil-Geis-Str. 5 | 82031 Gründwald
service@infocampus.de
Tel.: +49 89 64 95 53 30

Brückner Architekten
Jeschkenstraße 12 | 82538 Geretsried
info@brueckner-architekten.de
www.brueckner-architekten.de





HS14 Lageplan

M 1:500 | A3 | 26.01.2026


Neubau von 5 Reihenhäusern und 3 Wohnungen
Herrnhäuser Str. 14 | 82538 Geretsried - Gelting
Flur Nr. 385 | Gemarkung Geretsried
± 0,00 = 584,80 m ü NN = OK FFB EG

HS14 Wohnen GmbH & Co.KG
Emil-Geis-Str. 5 | 82031 Gründwald
service@infocampus.de
Tel.: +49 89 64 95 53 30


Brückner Architekten
Jeschkenstraße 12 | 82538 Geretsried
info@brueckner-architekten.de
www.brueckner-architekten.de





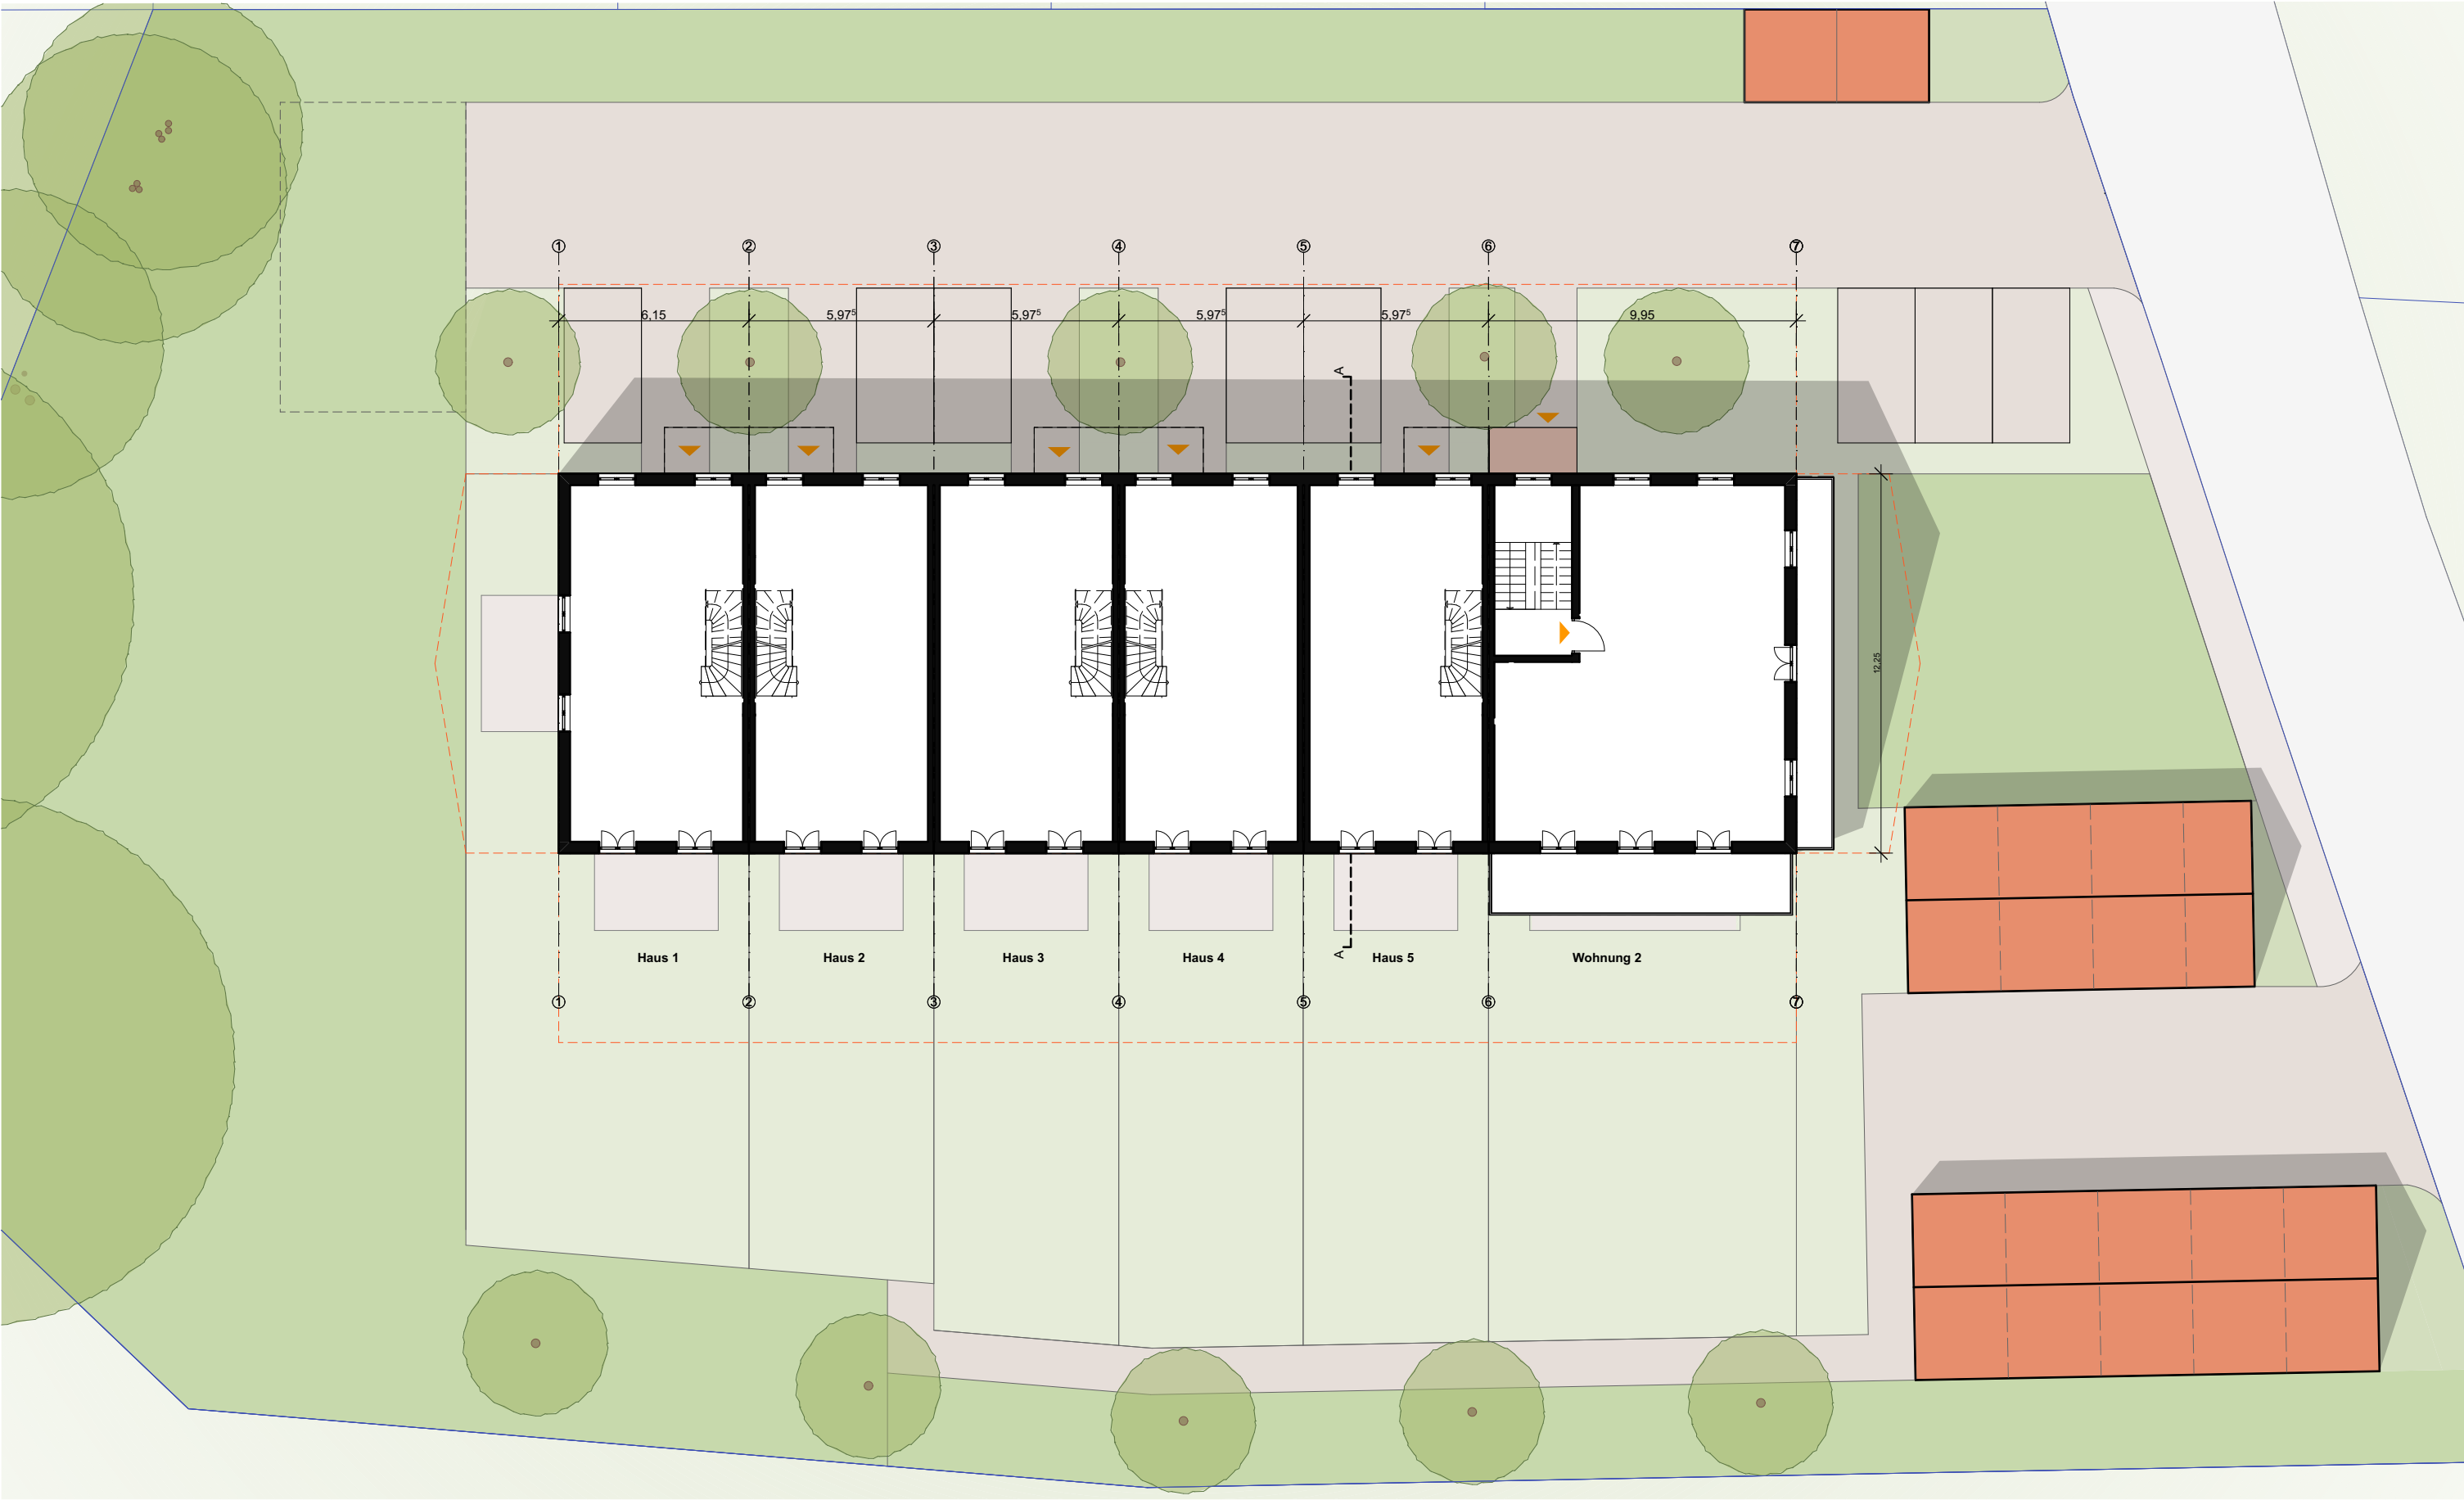



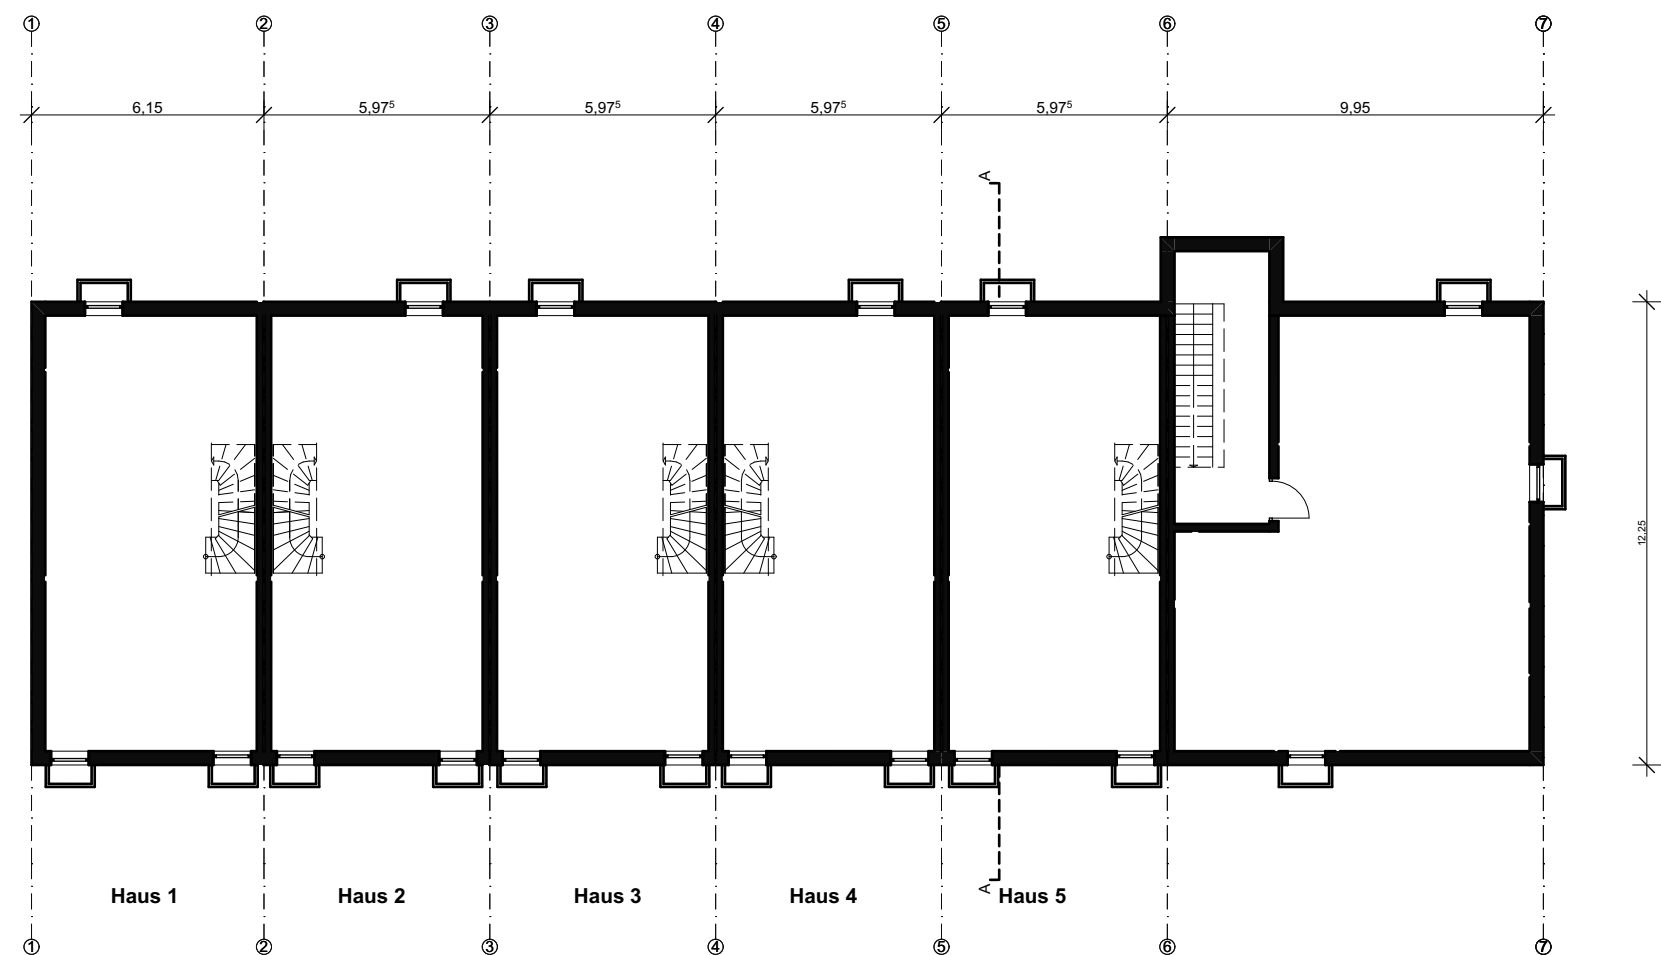




Ansicht Süd-West



Ansicht Nord-Ost



Ansicht Nord-West

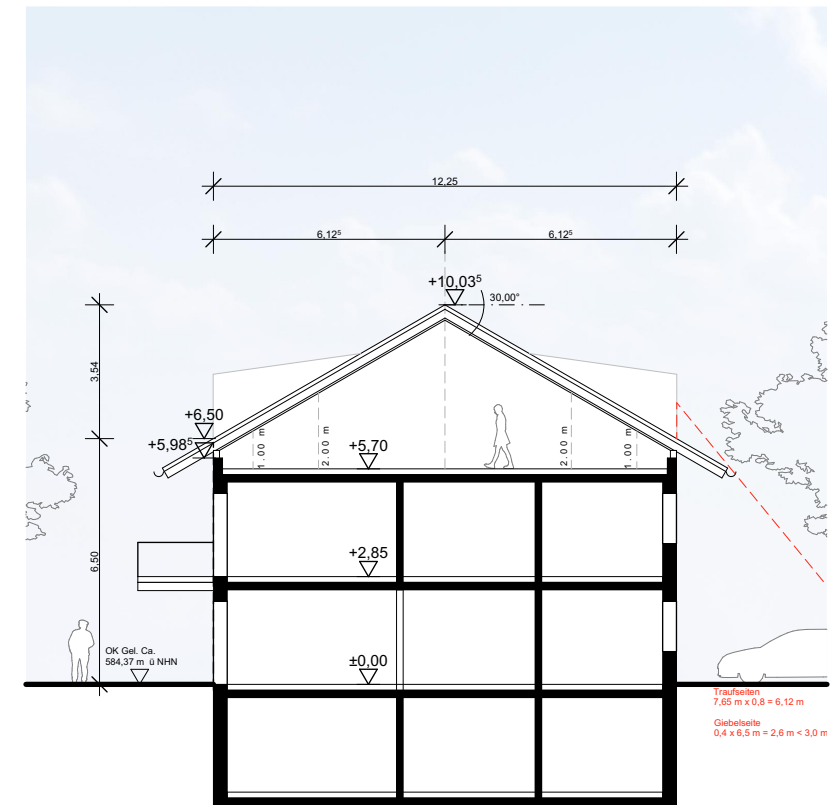

Schnitt A-A

HS14 Ansichten

M 1:200 | A3 | 26.01.2026

Neubau von 5 Reihenhäusern und 3 Wohnungen
Herrnhäuser Str. 14 | 82538 Geretsried - Gelting
Flur Nr. 385 | Gemarkung Geretsried
± 0,00 = 584;80 m ü NN = OK FFB EG

HS14 Wohnen GmbH & Co.KG
Emil-Geis-Str. 5 | 82031 Gründwald
service@infocampus.de
Tel.: +49 89 64 95 53 30

Brückner Architekten
Jeschkenstraße 12 | 82538 Geretsried
info@brueckner-architekten.de
www.brueckner-architekten.de