



## HS14 Abbruch


M 1:500 | A3 | 16.07.2025

Neubau von 6 Reihenhäusern und 3 Wohnungen  
Herrnhäuser Str. 14 | 82538 Geretsried - Gelting  
Flur Nr. 385 | Gemarkung Geretsried  
± 0,00 = 584,80 m ü NN = OK FFB EG

HS14 Wohnen GmbH & Co.KG  
Emil-Geis-Str. 5 | 82031 Gründwald  
service@infocampus.de  
Tel.: +49 89 64 95 53 30

Brückner Architekten  
Jeschkenstraße 12 | 82538 Geretsried  
info@brueckner-architekten.de  
www.brueckner-architekten.de



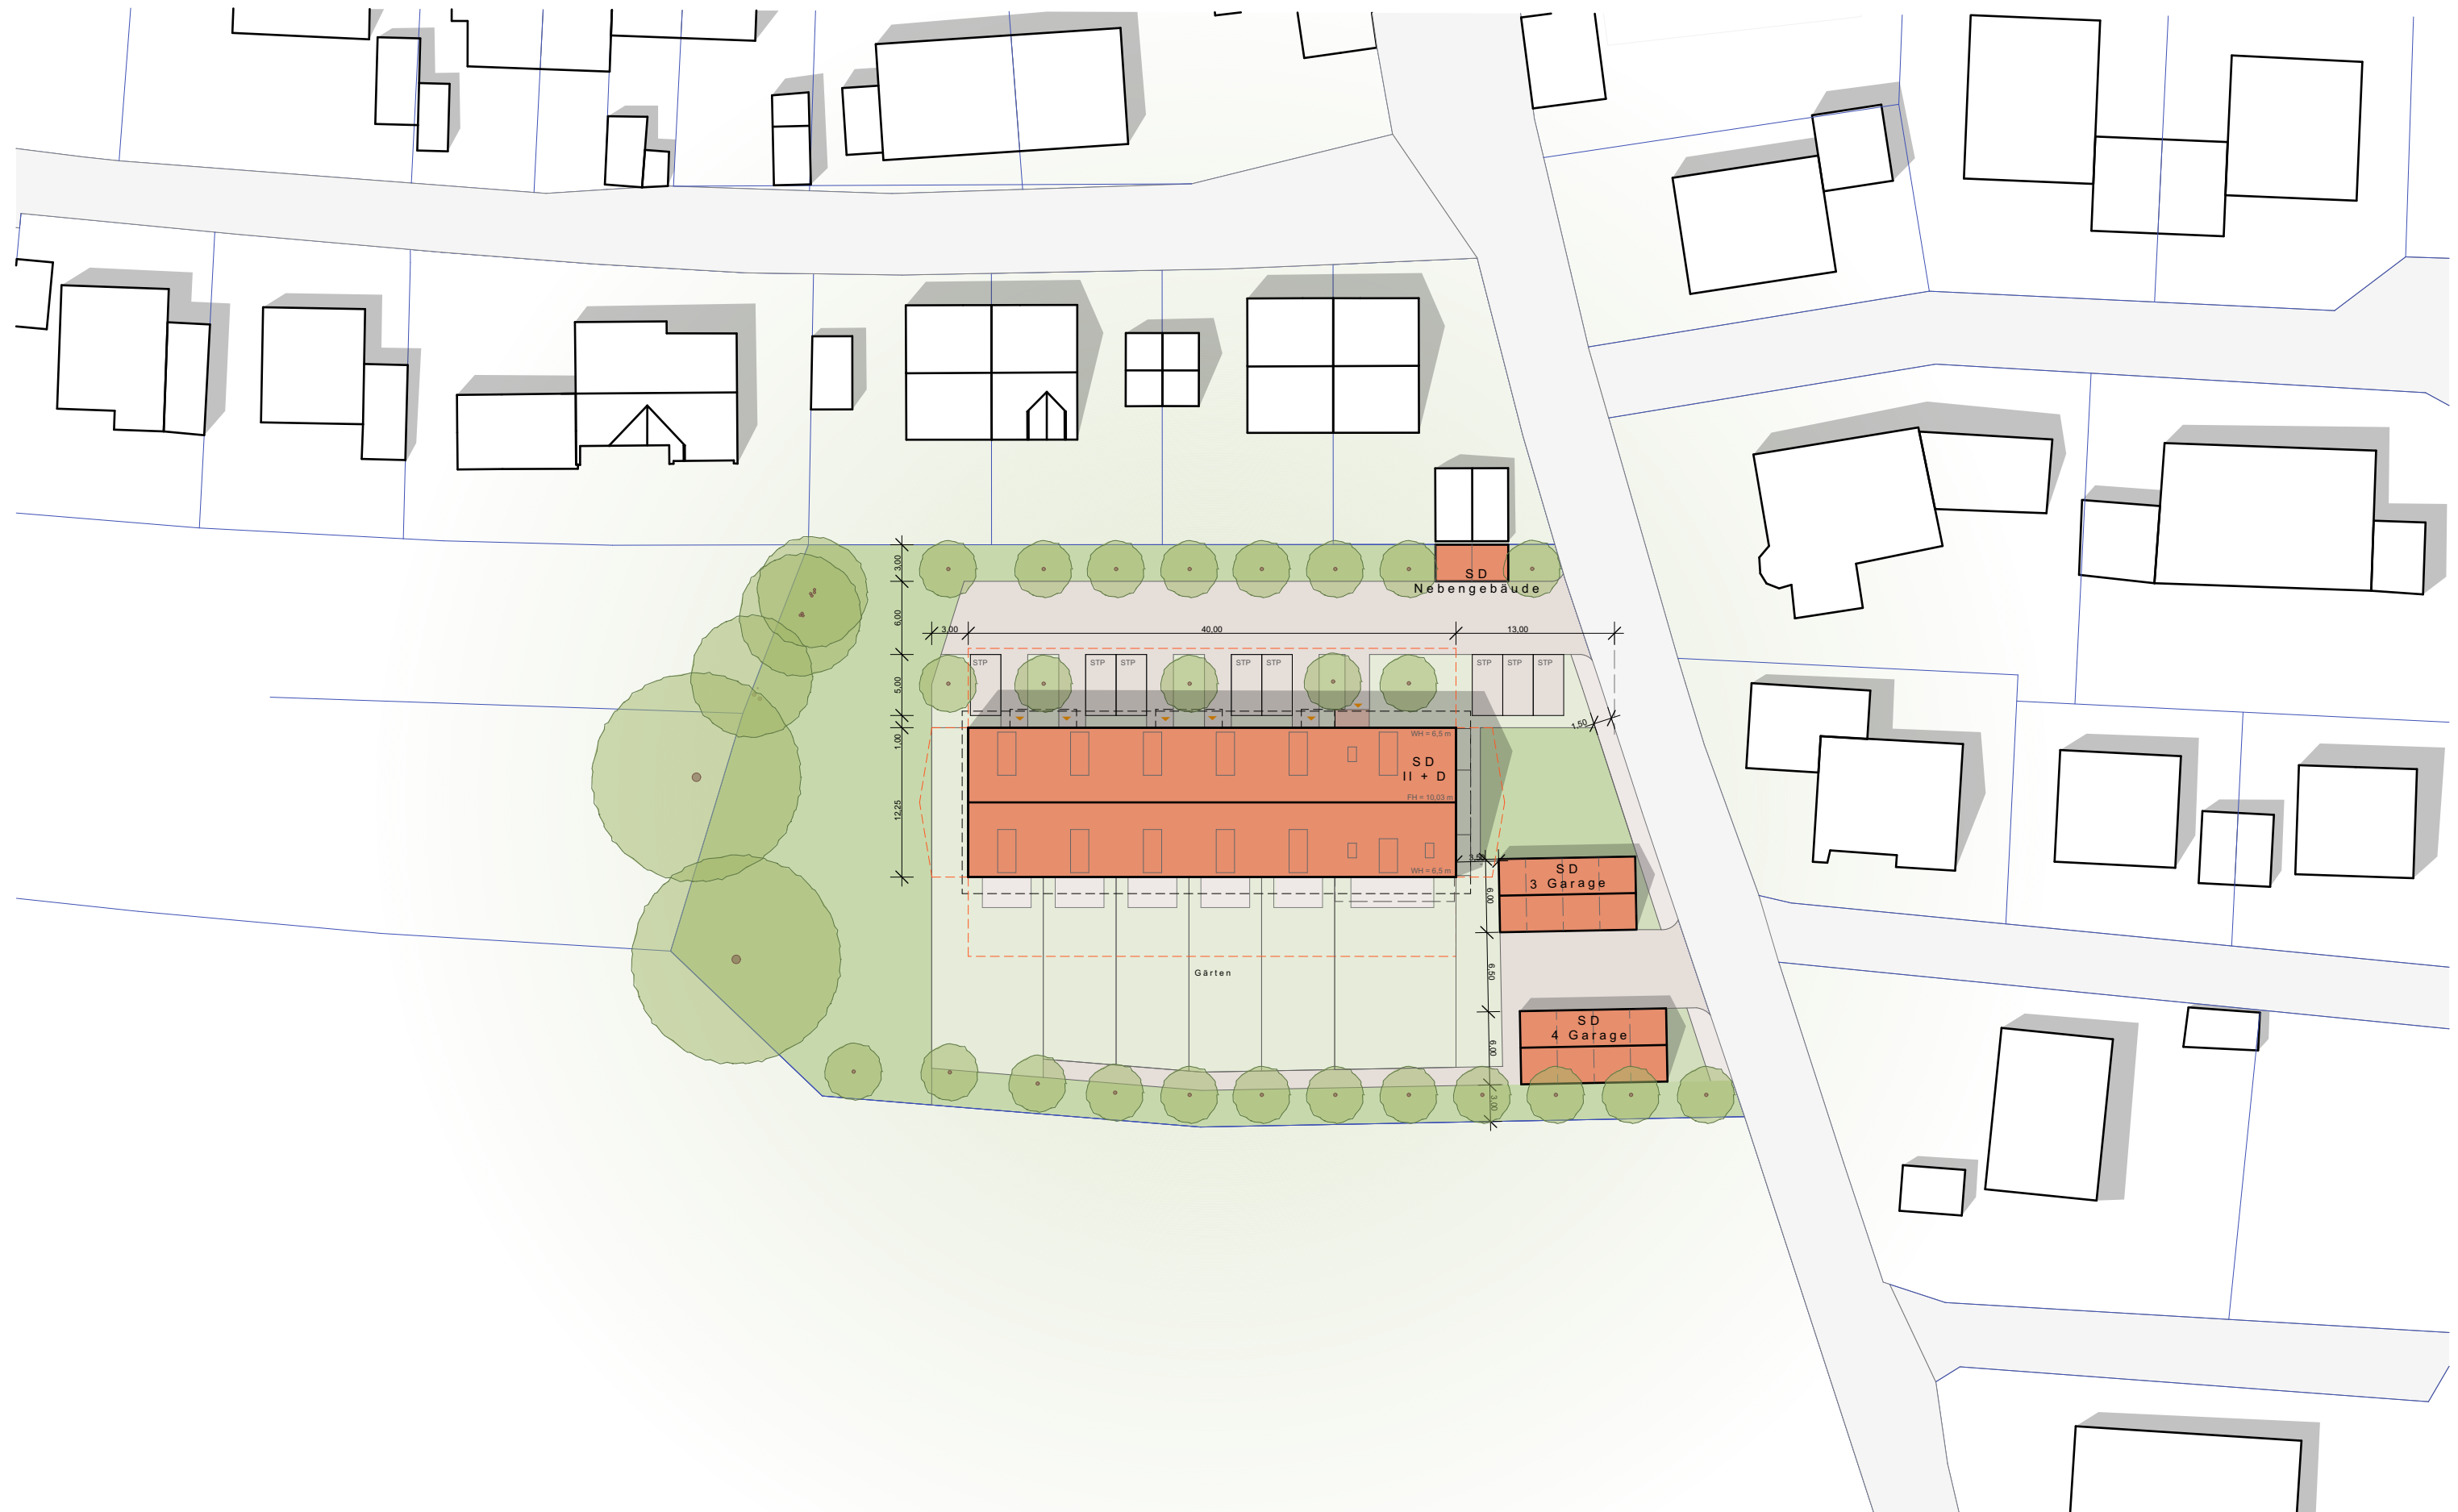

## HS14 Lageplan


M 1:500 | A3 | 16.07.2025


Neubau von 6 Reihenhäusern und 3 Wohnungen  
Herrnhäuser Str. 14 | 82538 Geretsried - Gelting  
Flur Nr. 385 | Gemarkung Geretsried  
± 0,00 = 584,80 m ü NN = OK FFB EG

HS14 Wohnen GmbH & Co.KG  
Emil-Geis-Str. 5 | 82031 Gründwald  
service@infocampus.de  
Tel.: +49 89 64 95 53 30

Brückner Architekten  
Jeschkenstraße 12 | 82538 Geretsried  
info@brueckner-architekten.de  
www.brueckner-architekten.de




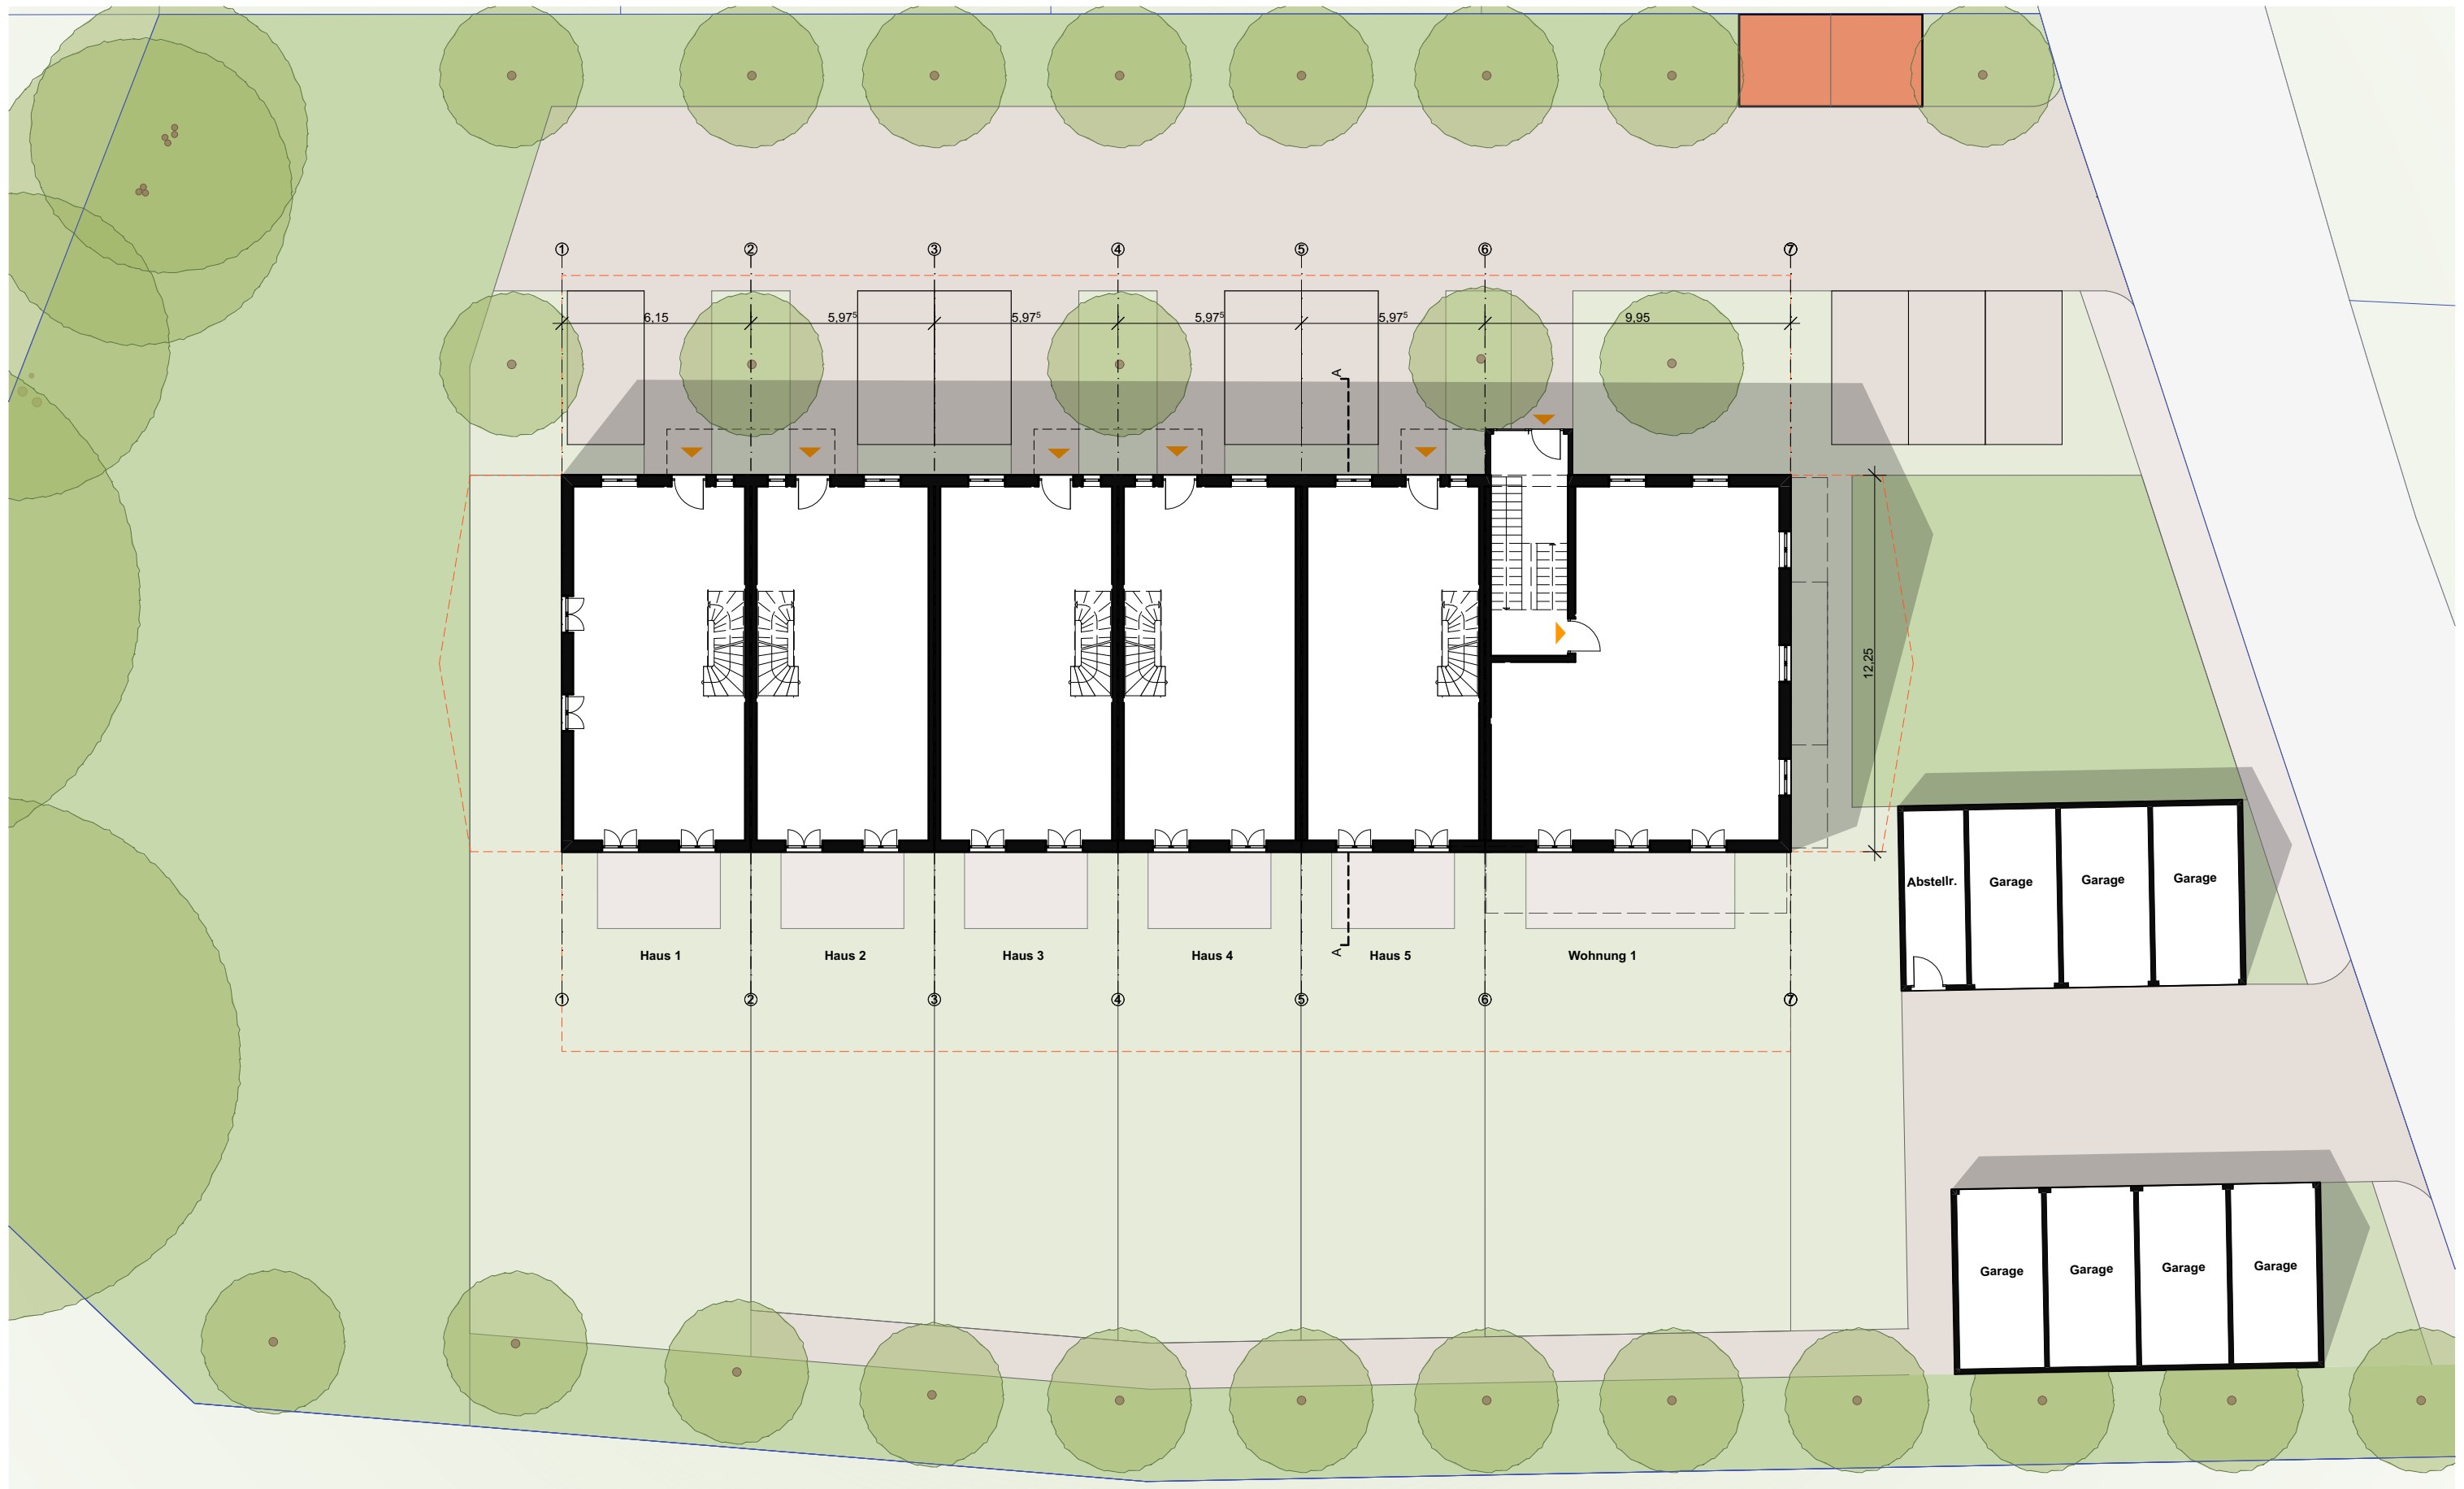

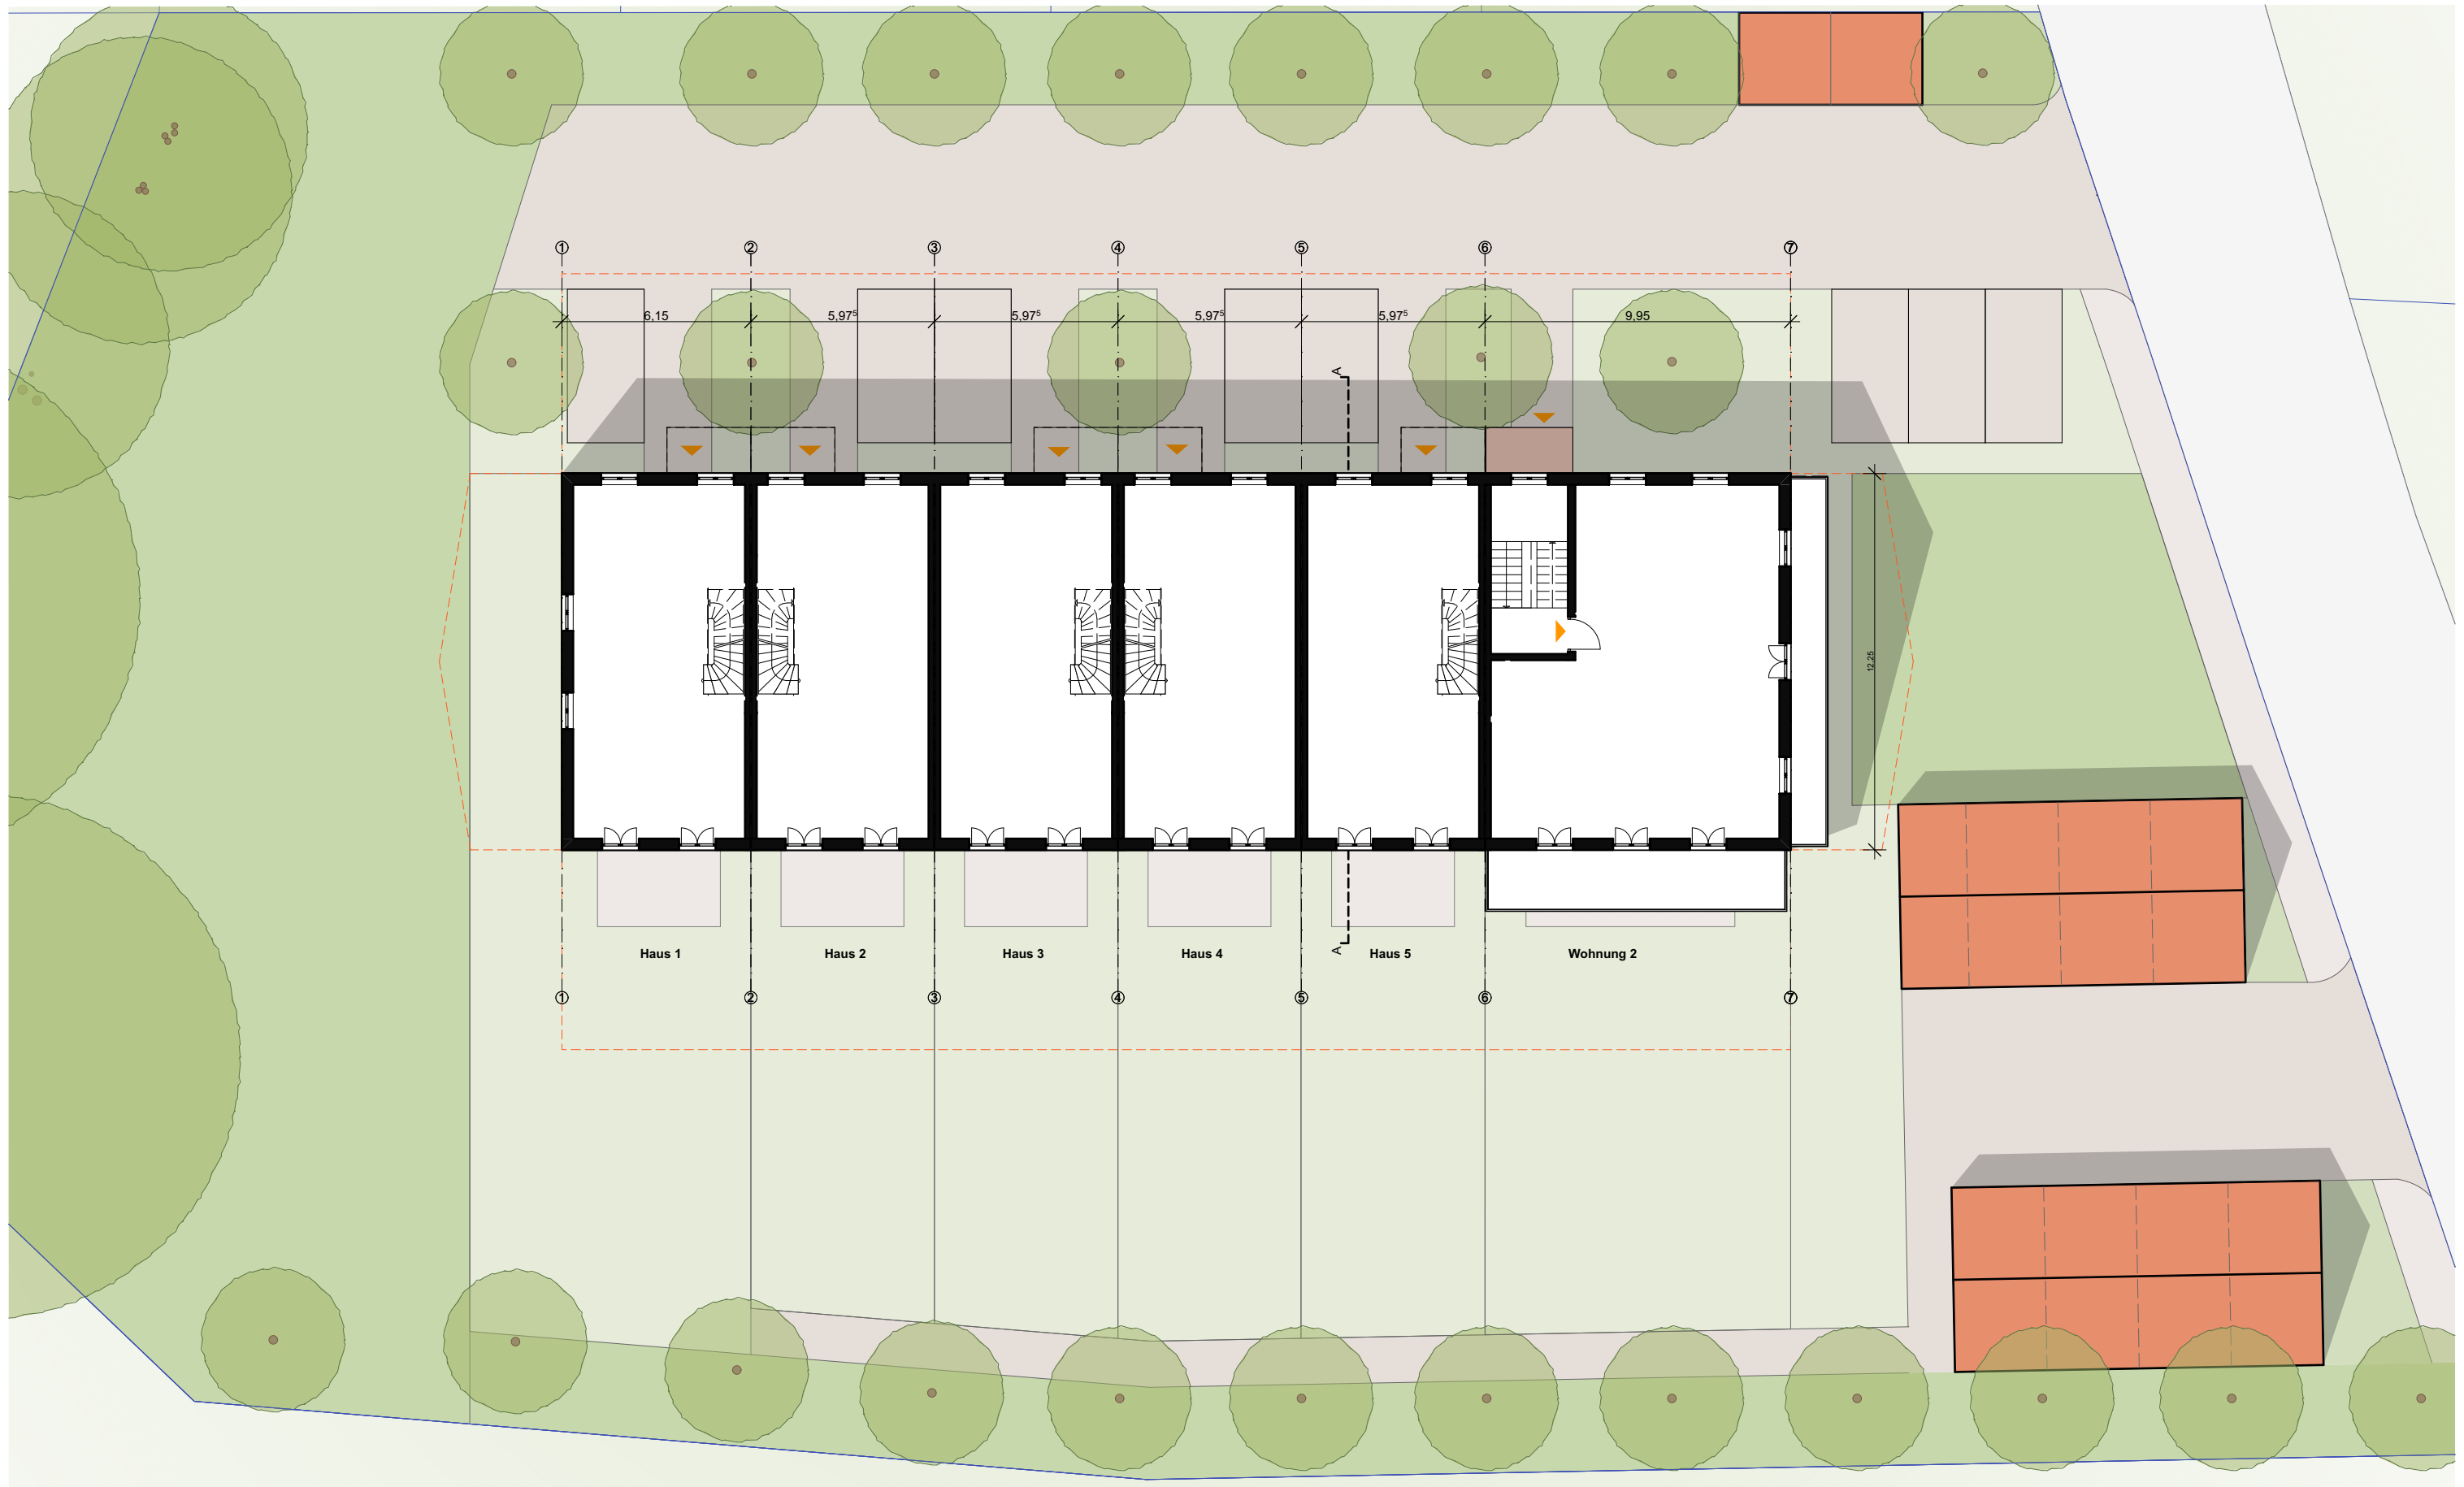





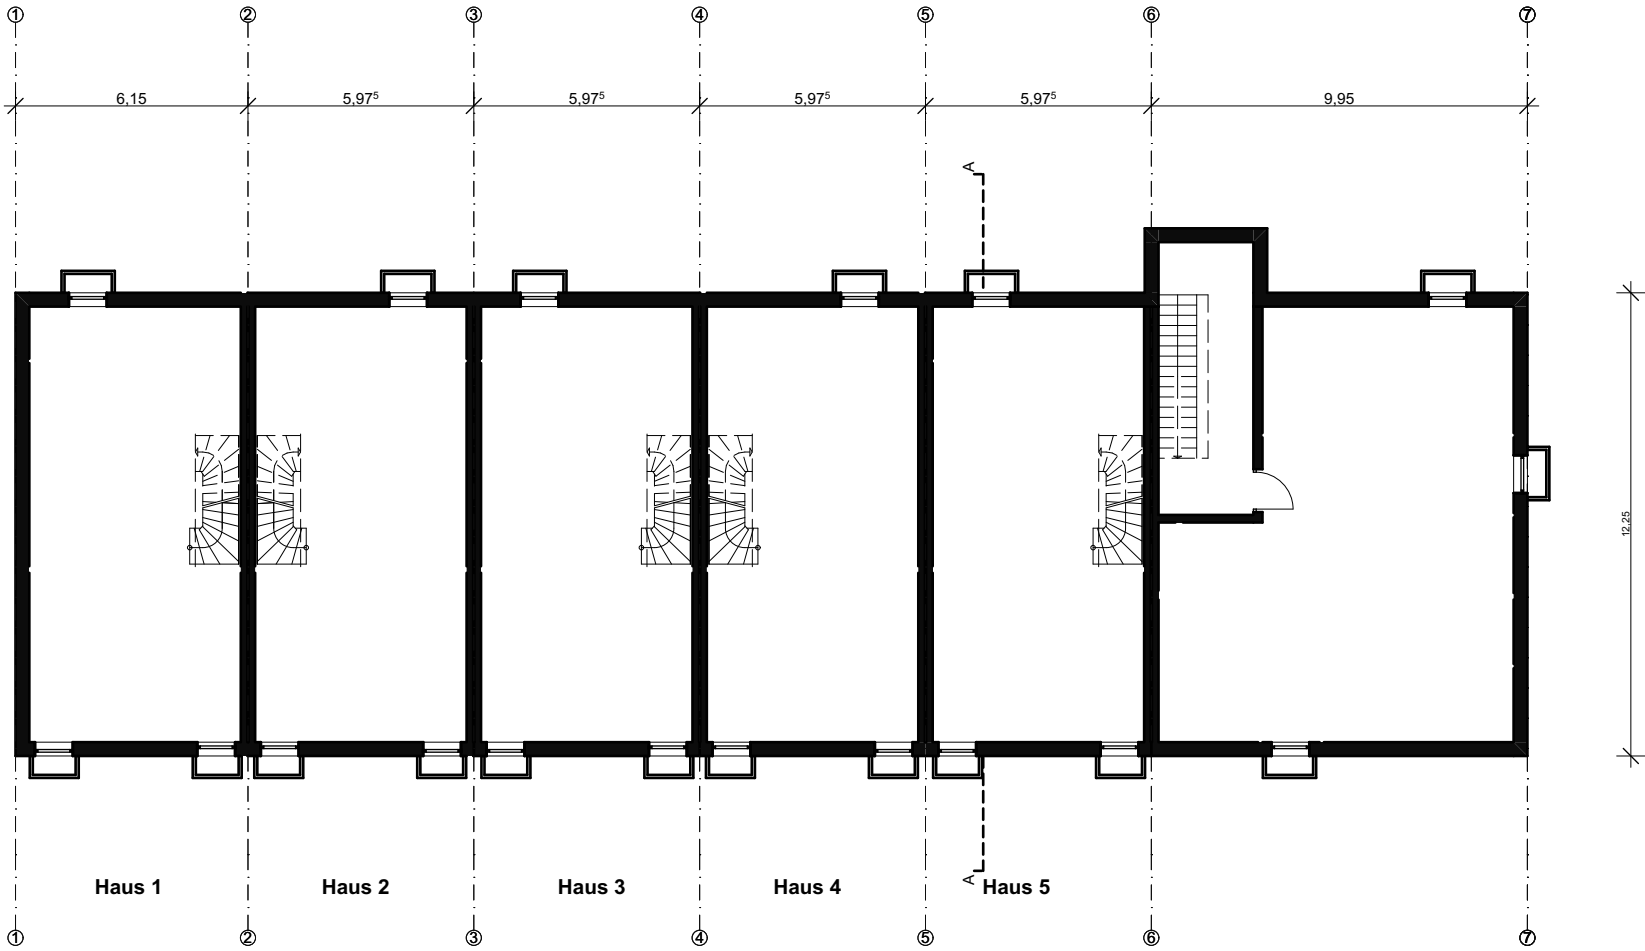




Ansicht Süd-West



Ansicht Nord-Ost



Ansicht Nord-West

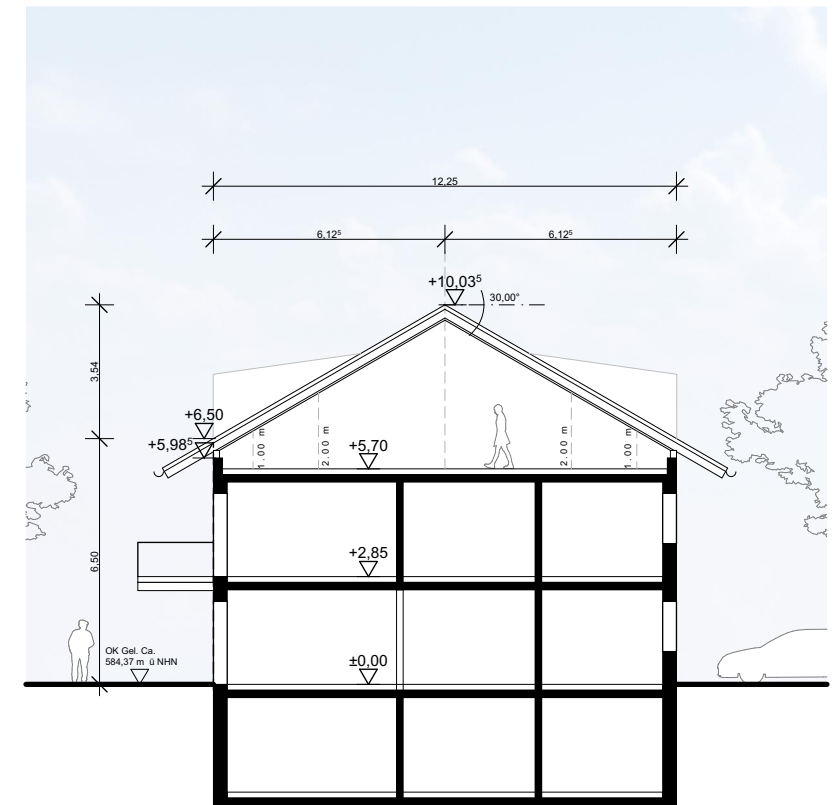

Schnitt A-A

## HS14 Ansichten

M 1:200 | A3 | 16.07.2025

Neubau von 6 Reihenhäusern und 3 Wohnungen  
Herrnhäuser Str. 14 | 82538 Geretsried - Gelting  
Flur Nr. 385 | Gemarkung Geretsried  
± 0,00 = 584,80 m ü NN = OK FFB EG

HS14 Wohnen GmbH & Co.KG  
Emil-Geis-Str. 5 | 82031 Gründwald  
service@infocampus.de  
Tel.: +49 89 64 95 53 30

Brückner Architekten  
Jeschkenstraße 12 | 82538 Geretsried  
info@brueckner-architekten.de  
www.brueckner-architekten.de